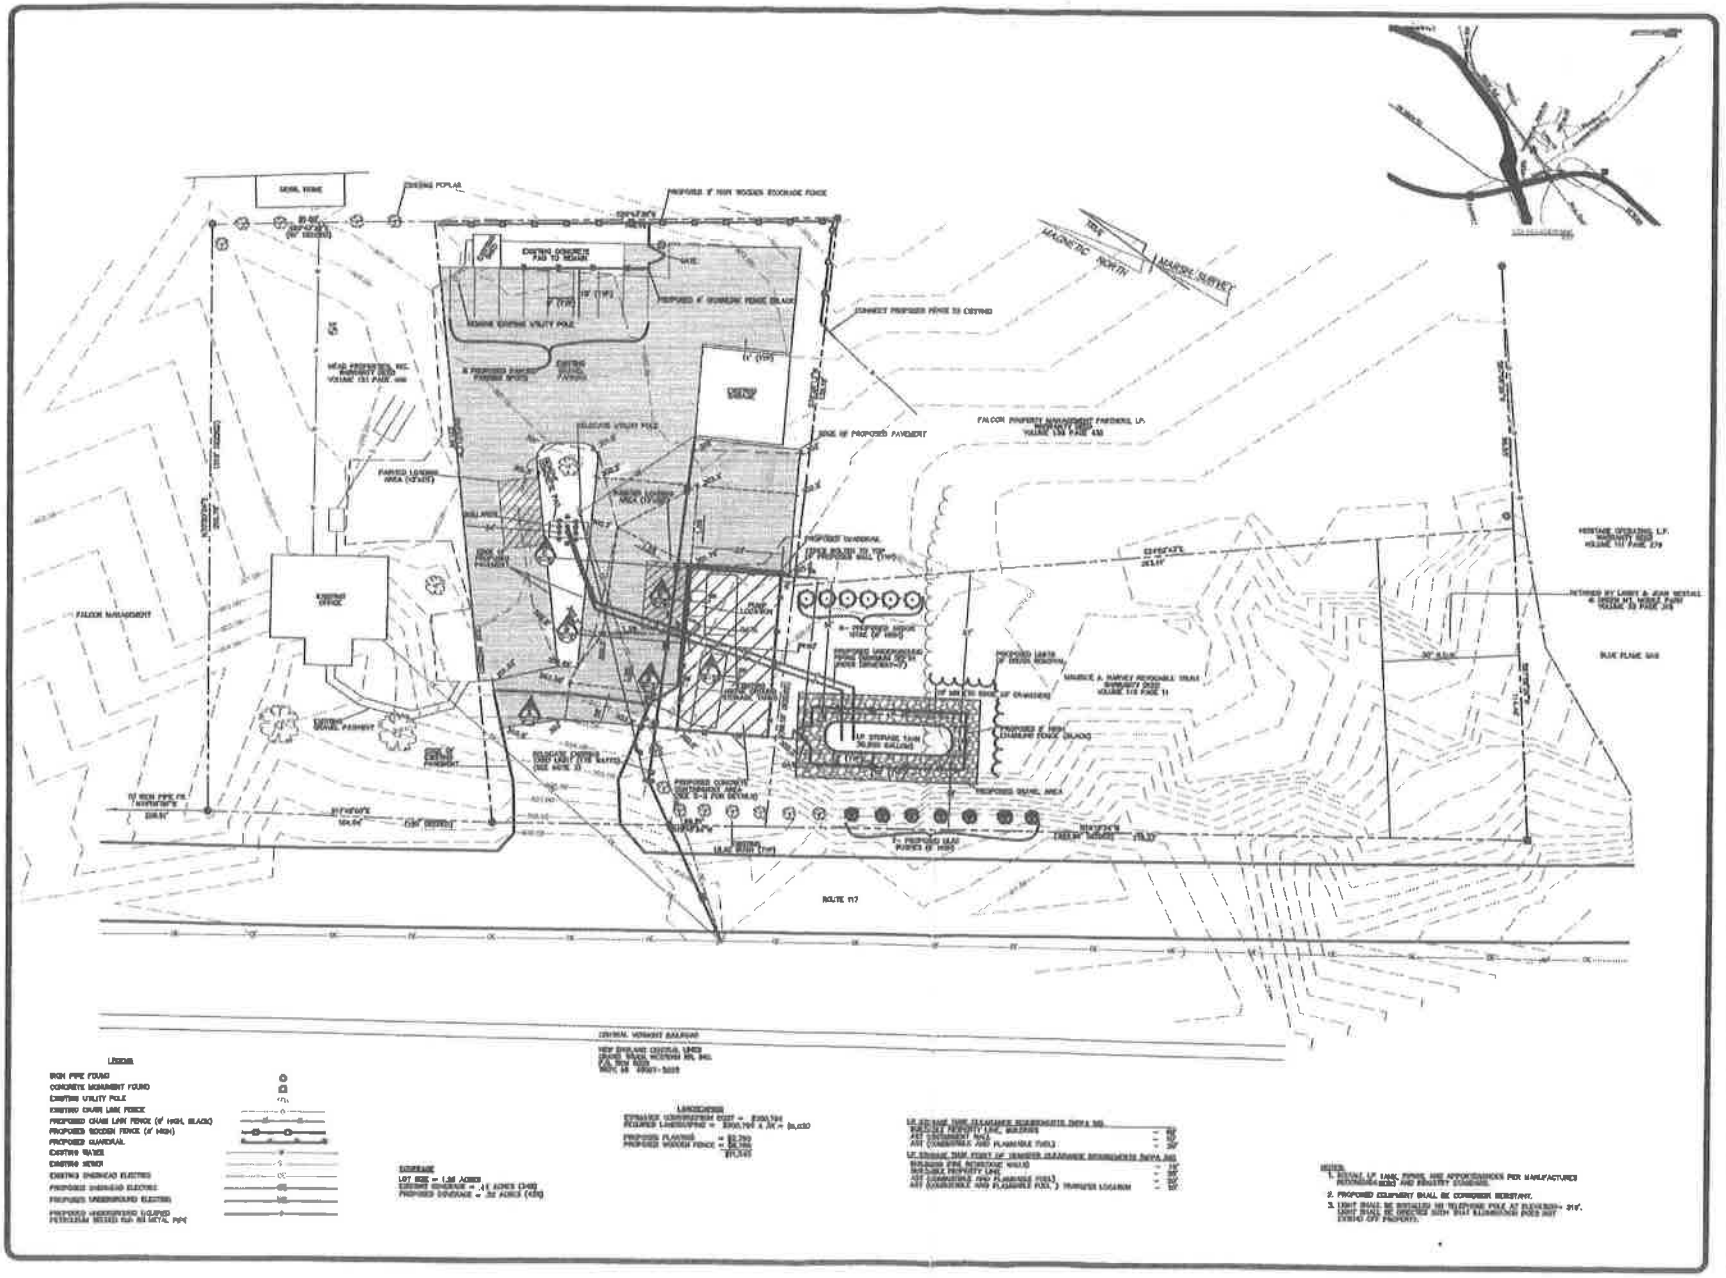2005 Site Plan